



Resolución de Alcaldía

Nº 186-2025-MDBSH

La Banda de Shilcayo, 08 de agosto de 2025

EL ALCALDE DE LA MUNICIPALIDAD DISTRITAL DE LA BANDA DE SHILCAYO

VISTO:

Memorando Nº 157-2025-MDBSH/ALC, El Informe Legal N.º 219-2025-OAJ/JCWO-MDBSH, emitido por la Oficina de Asesoría Jurídica con fecha 02 de julio de 2025, que concluye favorablemente sobre la procedencia de la anotación preventiva; la Nota de Coordinación N.º 512-2025/DPCOT/GDURI/MDBSH de fecha 30 de junio de 2025, que valida la compatibilidad del predio con el planeamiento urbano local; y el Informe Técnico N.º 537-2025/GMNA-JDPCOT-GDURI/MDBSH de la División de Planeamiento, Catastro y Ordenamiento Territorial, que certifica la posesión material y las características técnicas del predio; y,

CONSIDERANDO:

Que, el Artículo 194 de la Constitución Política del Perú reconoce la autonomía política, económica y administrativa de los gobiernos locales para la gestión de los asuntos de su competencia, promoviendo el desarrollo y el bienestar de la población. Esta autonomía habilita a las municipalidades a gestionar procesos de formalización urbana, incluyendo la prescripción adquisitiva vía administrativa, como un medio directo para garantizar la seguridad jurídica de los predios y el bienestar social en el ámbito local.

Que, de acuerdo con el Artículo 70 de la Constitución Política del Perú, el derecho de propiedad es inviolable, garantizado por el Estado. En este contexto, asegurar y formalizar los derechos de propiedad a través de procesos administrativos como el presente contribuye directamente a la seguridad jurídica de los ciudadanos, fomenta la inversión y el desarrollo urbano, y previene conflictos sociales.

Que, el Artículo 950 del Código Civil establece que la propiedad inmueble se adquiere por prescripción mediante la posesión continua, pacífica y pública como propietario durante diez años, o cinco años cuando media justo título y buena fe. Esta forma de adquisición tiene efectos reales oponibles erga omnes, confiriendo al poseedor que cumple los requisitos el derecho a consolidar su titularidad. El Informe Técnico N.º 537-2025/GMNA-JDPCOT-GDURI/MDBSH ha verificado el cumplimiento de estos presupuestos materiales por parte de los ciudadanos.

Que, la jurisprudencia del Tribunal Registral de la SUNARP ha establecido que la anotación preventiva por prescripción adquisitiva, en sede administrativa, constituye un medio legítimo de publicidad registral mientras se tramita la formalización y saneamiento de la titularidad del predio. Esta herramienta es fundamental en la formalización urbana y en la protección de los derechos posesorios legítimos, brindando una medida de protección registral frente a terceros antes de la inscripción definitiva.





Que, el Artículo 20, numeral 6, de la Ley N.º 27972 - Ley Orgánica de Municipalidades, faculta al alcalde a dictar resoluciones de alcaldía para resolver asuntos administrativos a su cargo. Asimismo, el Artículo 43 de la misma ley establece que las resoluciones de alcaldía se utilizan para aprobar y resolver asuntos de carácter administrativo, incluyendo aquellos referidos a procesos de saneamiento de la propiedad predial en posesiones informales. Esto confiere al alcalde la competencia ejecutiva para proceder con la presente formalización.

Que, conforme al numeral 3.5 del Artículo 79 de la Ley N.º 27972, es función específica y exclusiva de las municipalidades distritales reconocer a los asentamientos humanos y promover su desarrollo y formalización. Esta disposición legal refuerza el rol esencial del Gobierno Local en los procesos de saneamiento físico legal de predios en zonas de expansión urbana.

Que, el Decreto Supremo N.º 006-2006-VIVIENDA, que aprueba el Reglamento del Título I de la Ley N.º 28687, modificado por D.S. N.º 030-2008-VIVIENDA, establece en su Artículo 3.1 que los instrumentos de formalización, tales como títulos de propiedad, anotaciones preventivas y constancias administrativas emitidas por las municipalidades, tienen mérito suficiente para la inscripción registral, conforme a ley. Esto dota de eficacia registral a la presente resolución para su anotación en los Registros Públicos.

Que, el derecho administrativo registral reconoce el principio de legalidad y de legitimación de los actos administrativos como fuente idónea de generación de efectos jurídicos. La doctrina, representada por tratadistas como Enrique Carpio Marcos y César Landa Arroyo, sostiene que los actos administrativos debidamente motivados y emitidos por entidades con competencia legal pueden generar efectos frente a terceros, incluso en el sistema registral, otorgando seguridad y validez a la anotación preventiva.

Que, el Informe Legal N.º 219-2025-OAJ/JCWO-MDBSH, luego de un exhaustivo análisis de la documentación presentada y los informes técnicos, concluye que se cumplen a cabalidad todos los requisitos materiales y formales exigidos por la normativa vigente para la procedencia de la anotación preventiva por prescripción adquisitiva vía administrativa, respecto del predio ocupado pacífica, pública y continua para el ciudadano **PRESBITERO BRICEÑO ALVA, y ROCIO DEL PILAR LUNA VALLES**, en la Asociación de Vivienda "02 de febrero" (Nueva Esperanza), conforme a los actuados en el expediente administrativo N.º 20165.

En uso de las facultades conferidas por el numeral 6 del Artículo 20, y conforme al Artículo 43 de la Ley Orgánica de Municipalidades N.º 27972;

SE RESUELVE:

ARTÍCULO PRIMERO. - DISPONER la anotación preventiva por prescripción adquisitiva de dominio vía administrativa, a favor de **PRESBITERO BRICEÑO ALVA** con DNI N° 01140160 y **ROCIO DEL PILAR LUNA VALLES** con DNI N° 01117637 (en copropiedad con un 50% cada uno), respecto del predio ubicado en la **Asociación de Vivienda 02 de febrero Habilitación Urbana Nueva Esperanza, distrito de La Banda de Shilcayo, provincia y departamento de San Martín**, con partida registral N° 11007460, con las siguientes características técnicas, según el Informe Técnico N.º 537-2025/GMNA-JDPCOT-GDURI/MDBSH y lo actuado en el Expediente Administrativo N.º 20165:





Mz. H - Lote 24

- Por el frente** : Con 5.00 ml, colindando con el jr. Las Huabas.
Por el lado derecho : Consta de dos tramos, el primer tramo con 20.40 ml, colindando con el lote 25 y el segundo tramo gira a la izquierda con 1.50 ml, colindando con el lote 27
Por el lado izquierdo : Con 20.00 ml, colindando con el lote 23
Por el fondo : Con 5.00 ml, colindando con el lote 27.
Área : 108.18 m² (ciento ocho metros cuadrados con dieciocho decímetros cuadrados)
Perímetro : 51.90 ml (cincuenta y un metros lineales con noventa centímetros lineales)

En aplicación del Artículo 950 del Código Civil y la normativa de formalización urbana vigente, específicamente el Decreto Supremo N.º 006-2006-VIVIENDA y sus modificatorias.

ARTÍCULO SEGUNDO. - ENCARGAR a la Gerencia de Desarrollo Urbano, Rural e Infraestructura, en coordinación con la Oficina de Asesoría Jurídica, realizar las acciones necesarias para que se proceda con la inscripción registral de la presente anotación preventiva en la SUNARP, de conformidad con lo dispuesto en el Decreto Supremo N.º 006-2006-VIVIENDA y demás disposiciones aplicables.

ARTÍCULO TERCERO. - NOTIFICAR la presente resolución a los interesados, dejándose constancia en el expediente, conforme a lo establecido en la Ley N.º 27444 - Ley del Procedimiento Administrativo General.

ARTÍCULO CUARTO. - ENCARGAR a la Secretaría General, Imagen Institucional y Relaciones Públicas la publicación de la presente resolución en el portal institucional de la Municipalidad Distrital de La Banda de Shilcayo, en cumplimiento del principio de publicidad y transparencia de los actos administrativos.

REGÍSTRESE, COMUNÍQUESE, CÚMPLASE Y ARCHÍVESE.



MUNICIPALIDAD DISTRITAL DE
LA BANDA DE SHILCAYO

Alberto Enrique Hildebrandt Pinedo
ALCALDE



MEMORIA DESCRIPTIVA

I. DATOS GENERALES

ASUNTO:

Describir las características físicas, como la ubicación, área y medidas perimétricas del terreno urbano matriz, por motivos de prescripción adquisitiva de dominio.

LOCALIZACIÓN:

El Lote 24 se localiza en la Manzana H, de la Habilitación Urbana Nueva Esperanza, teniendo como frente principal al Jr. Las Huabas C-02, Distrito de La Banda de Shilcayo, Provincia de San Martín y Departamento de San Martín.

PROPIETARIO REGISTRAL:

ELEUTERIO MAFIN MERINO SERKOVIC
MARIA LEONARDA MOREY FLORES DE MERINO

POSESIONARIO (A):

PRESVITERO BRICEÑO ALVA
ROCIO DEL PILAR LUNA VALLES

PARTIDA REGISTRAL:

El predio se encuentra inscrito en la Partida Registral N°11007460.

PROFESIONAL RESPONSABLE:

ING. RONALDO TORREJON PINEDO

FECHA:

02 de diciembre del 2024.



II. DESCRIPCIÓN DEL LOTE 24 MATRIZ

UBICACIÓN:

El lote urbano matriz se ubica en la Manzana H, de la Habilitación Urbana Nueva Esperanza, con frente principal al Jr. Las Huabas C-02, Distrito de La Banda de Shilcayo, Provincia de San Martín y Departamento de San Martín.


MEDIDAS PERIMÉTRICAS Y LINDEROS:

El lote urbano matriz cuenta con las medidas perimétricas y colindantes siguientes:

POR EL FRENTE : Con 5.00 ml, colindando con el Jr. Las Huabas C-02

POR EL LADO DERECHO : Consta de dos tramos; el primer tramo con 20.40 ml, colindando con el Lote 25, y el Lote 26, el segundo tramo gira a la izquierda con 1.50 ml, colindando con el Lote 27.

POR EL LADO IZQUIERDO : Con 20.00 ml, colindando con el Lote 23.


Ronaldo Torrejon Pinedo
VERIFICADOR COMÚN
CIV N 015671VCZRIII

POR EL FONDO

: Con 5.00 ml, colindando con el Lote 27.

ÁREA: El lote urbano matriz, materia de descripción, cuenta con un área total de **108.18 m²** (Ciento ocho metros cuadrados con dieciocho decímetros cuadrados).

PERÍMETRO: El lote urbano matriz, materia de descripción, cuenta con un perímetro total de **51.90 ml** (Cincuenta y un metros lineales con noventa centímetros lineales).

NOTA: Se ha verificado un error de cálculo en relación con el área inscrita de 101.70 m², que difiere del área resultante de la construcción del polígono, que es de 108.18 m². Es importante señalar que las medidas perimétricas y colindantes no han sido modificadas.



MUNICIPALIDAD DISTRITAL DE LA BANDA DE SHILCAYO

ING. GERARDO MANUEL NAVARRO AMASIFUÉN
GERENTE DE DESARROLLO URBANO, RURAL
E INFRAESTRUCTURA


Ronaldo Torrejon Pinedo
VERIFICADOR COMÚN
CIV N 015671VCZRIII




CUADRO DE ÁREA Y PERÍMETRO

ÁREA	108.18 M2.
PERÍMETRO	51.90 ML.

CUADRO DE DATOS TÉCNICOS DEL LOTE MATRIZ - COORDENADAS UTM WGS 84

VERTICE	LADO	DIST.(ml)	ANGULO	ESTE (X)	NORTE (Y)
P1	P1 - P2	5.00	82° 30' 24"	350395.3466	9281807.7657
P2	P2 - P3	20.00	98° 45' 3"	350396.4137	9281802.8809
P3	P3 - P4	5.00	102° 6' 12"	350377.7515	9281795.6893
P4	P4 - P5	1.50	97° 23' 42"	350375.0153	9281799.8742
P5	P5 - P1	20.40	159° 14' 39"	350376.1546	9281800.8498



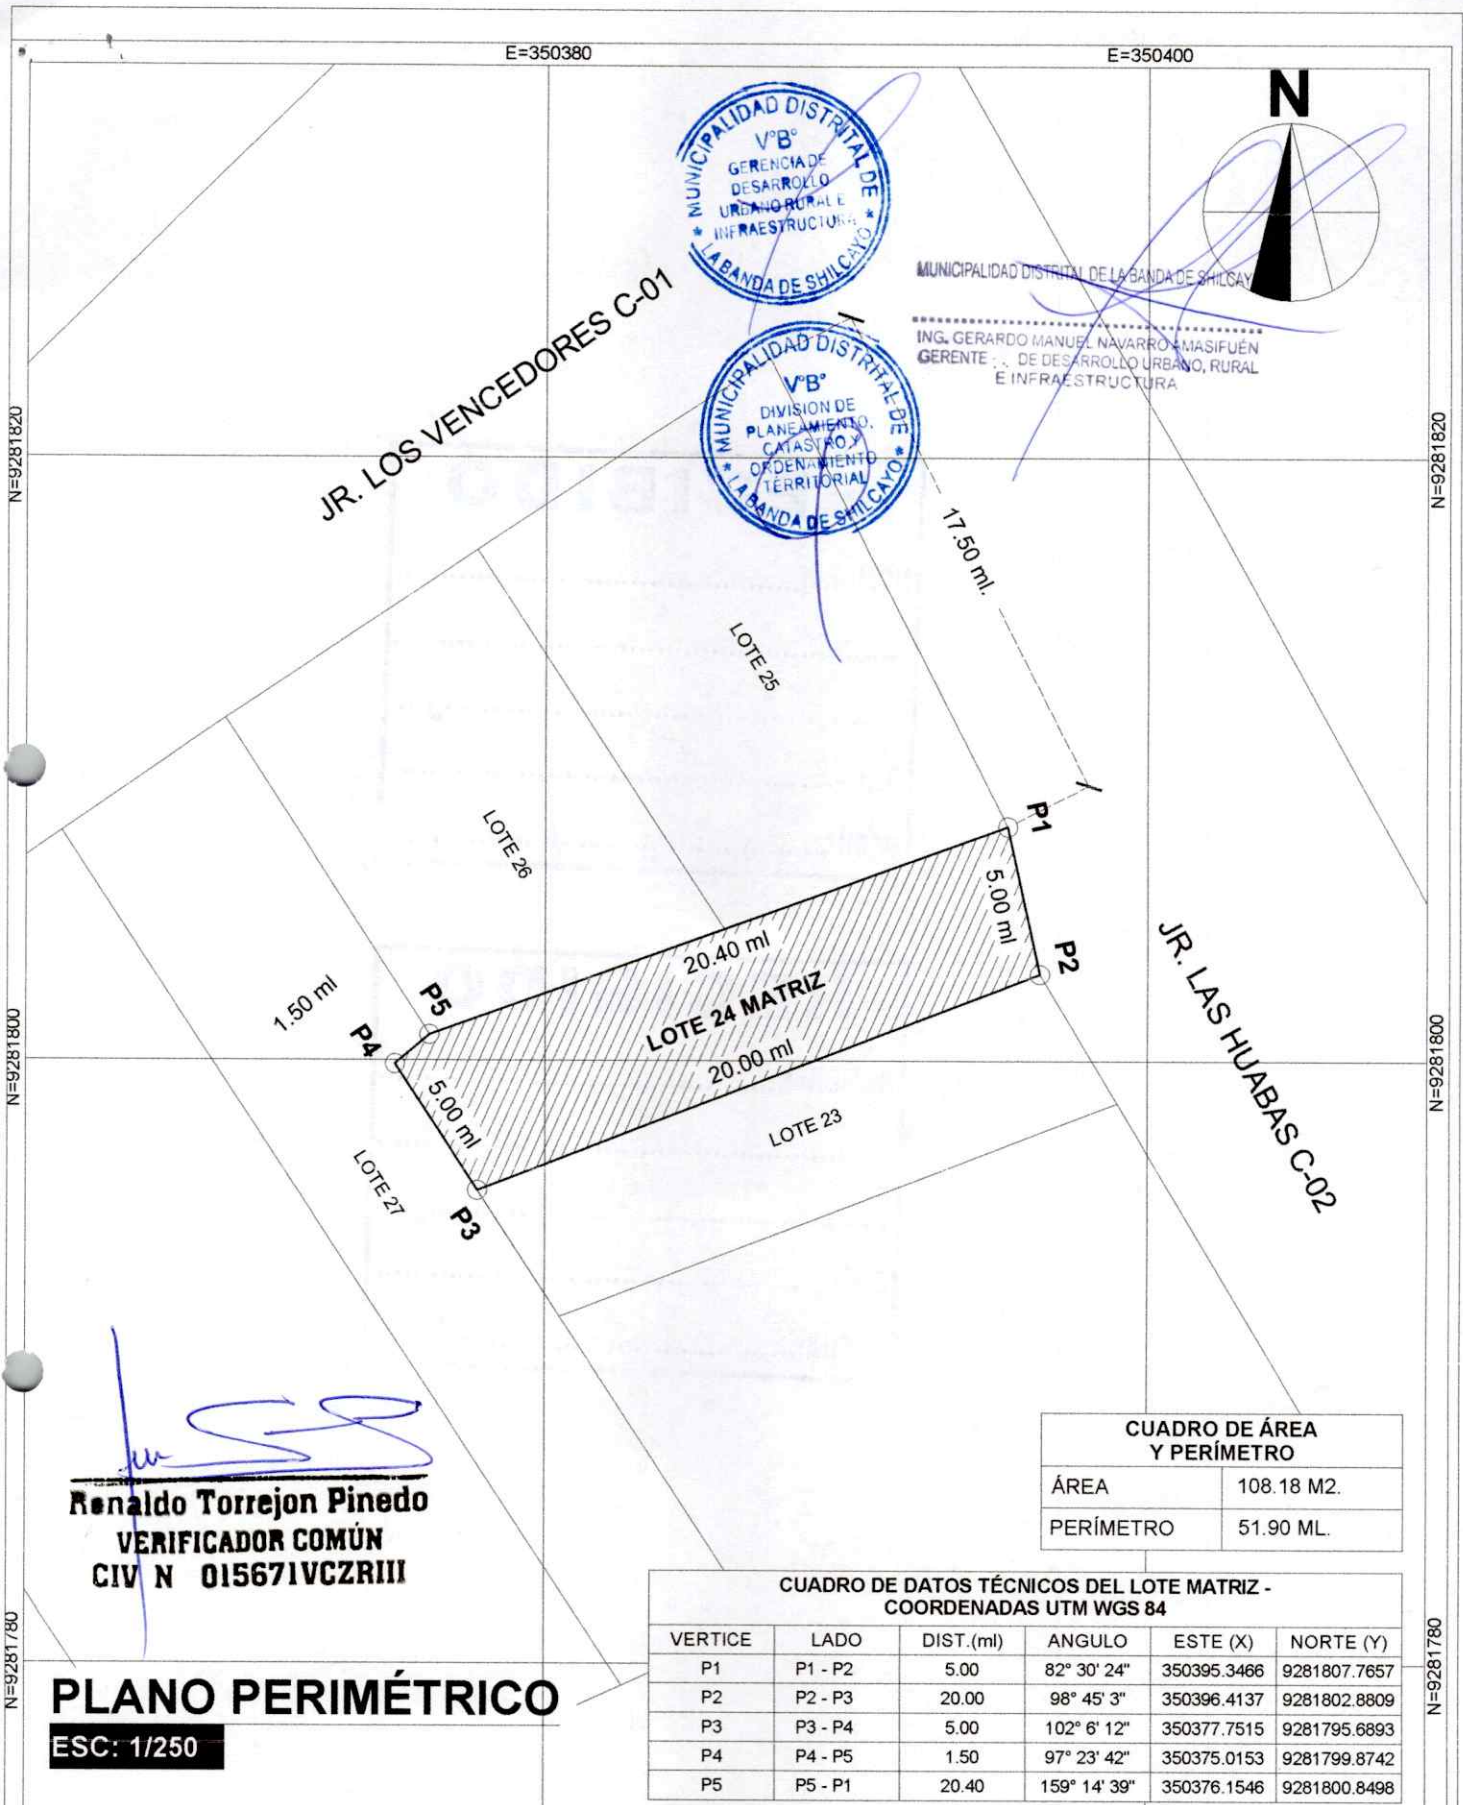

Ronaldo Torrejon Pinedo
VERIFICADOR COMÚN
CIV N 015671VCZRIII

PLANO PERIMÉTRICO
ESC: 1/250

CUADRO DE ÁREA Y PERÍMETRO	
ÁREA	108.18 M2.
PERÍMETRO	51.90 ML.

CUADRO DE DATOS TÉCNICOS DEL LOTE MATRIZ - COORDENADAS UTM WGS 84					
VERTICE	LADO	DIST.(ml)	ANGULO	ESTE (X)	NORTE (Y)
P1	P1 - P2	5.00	82° 30' 24"	350395.3466	9281807.7657
P2	P2 - P3	20.00	98° 45' 3"	350396.4137	9281802.8809
P3	P3 - P4	5.00	102° 6' 12"	350377.7515	9281795.6893
P4	P4 - P5	1.50	97° 23' 42"	350375.0153	9281799.8742
P5	P5 - P1	20.40	159° 14' 39"	350376.1546	9281800.8498

PROYECTO		PROPIETARIO		
PRESCRIPCIÓN ADQUISITIVA DE DOMINIO		PRESBITERO BRICEÑO ALVA ROCIO DEL PILAR LUNA VALLES		
UBICACION		VERIFICADOR CATASTRAL		
DEPARTAMENTO: SAN MARTÍN		ING. RONALDO TORREJON PINEDO		
SECTOR : HAB.URB. NUEVA ESPERANZA	PROVINCIA : SAN MARTÍN	PLANO	LAMINA	
LOTE : 24	DISTRITO : LA BANDA DE SHILCAYO	PERIMÉTRICO DEL LOTE 24 MATRIZ	P-01	
CALLE : JR. LAS HUABAS C-02		ESCALA		FECHA
		1/250		02.12.2024
		DATUM	ZONA	
		WGS 84	18 SUR	